
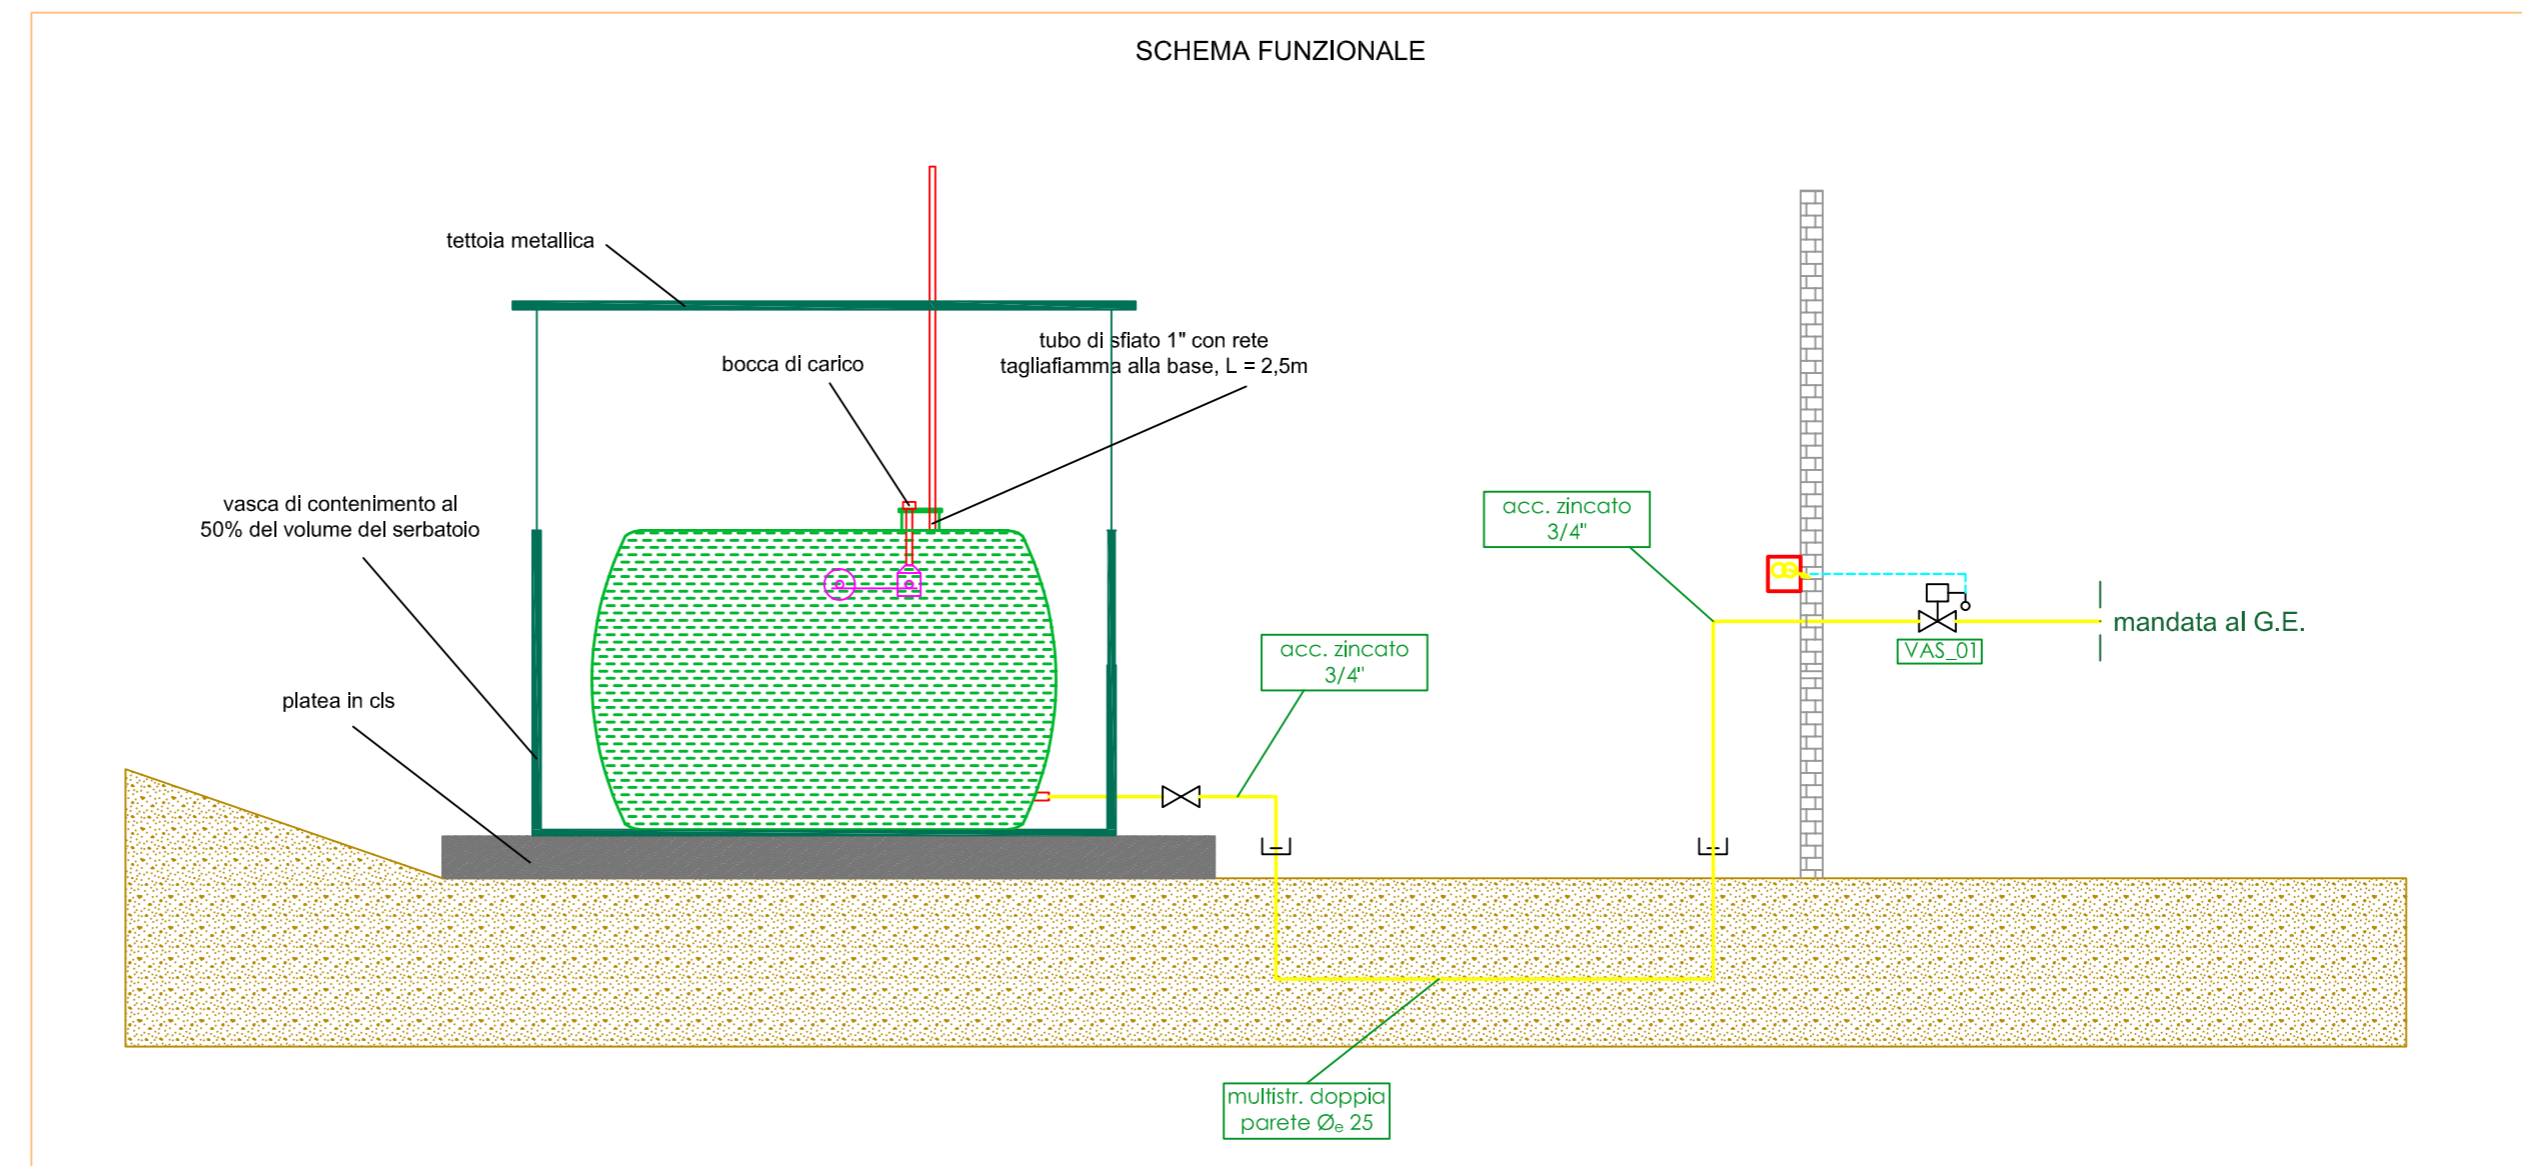
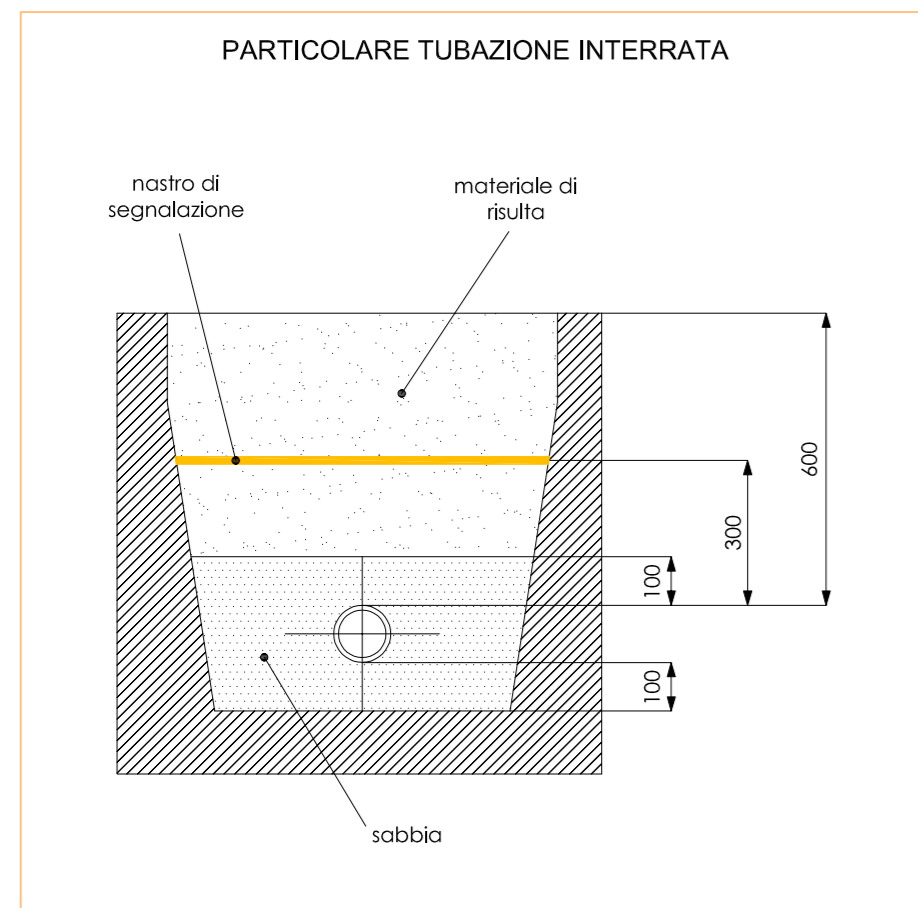
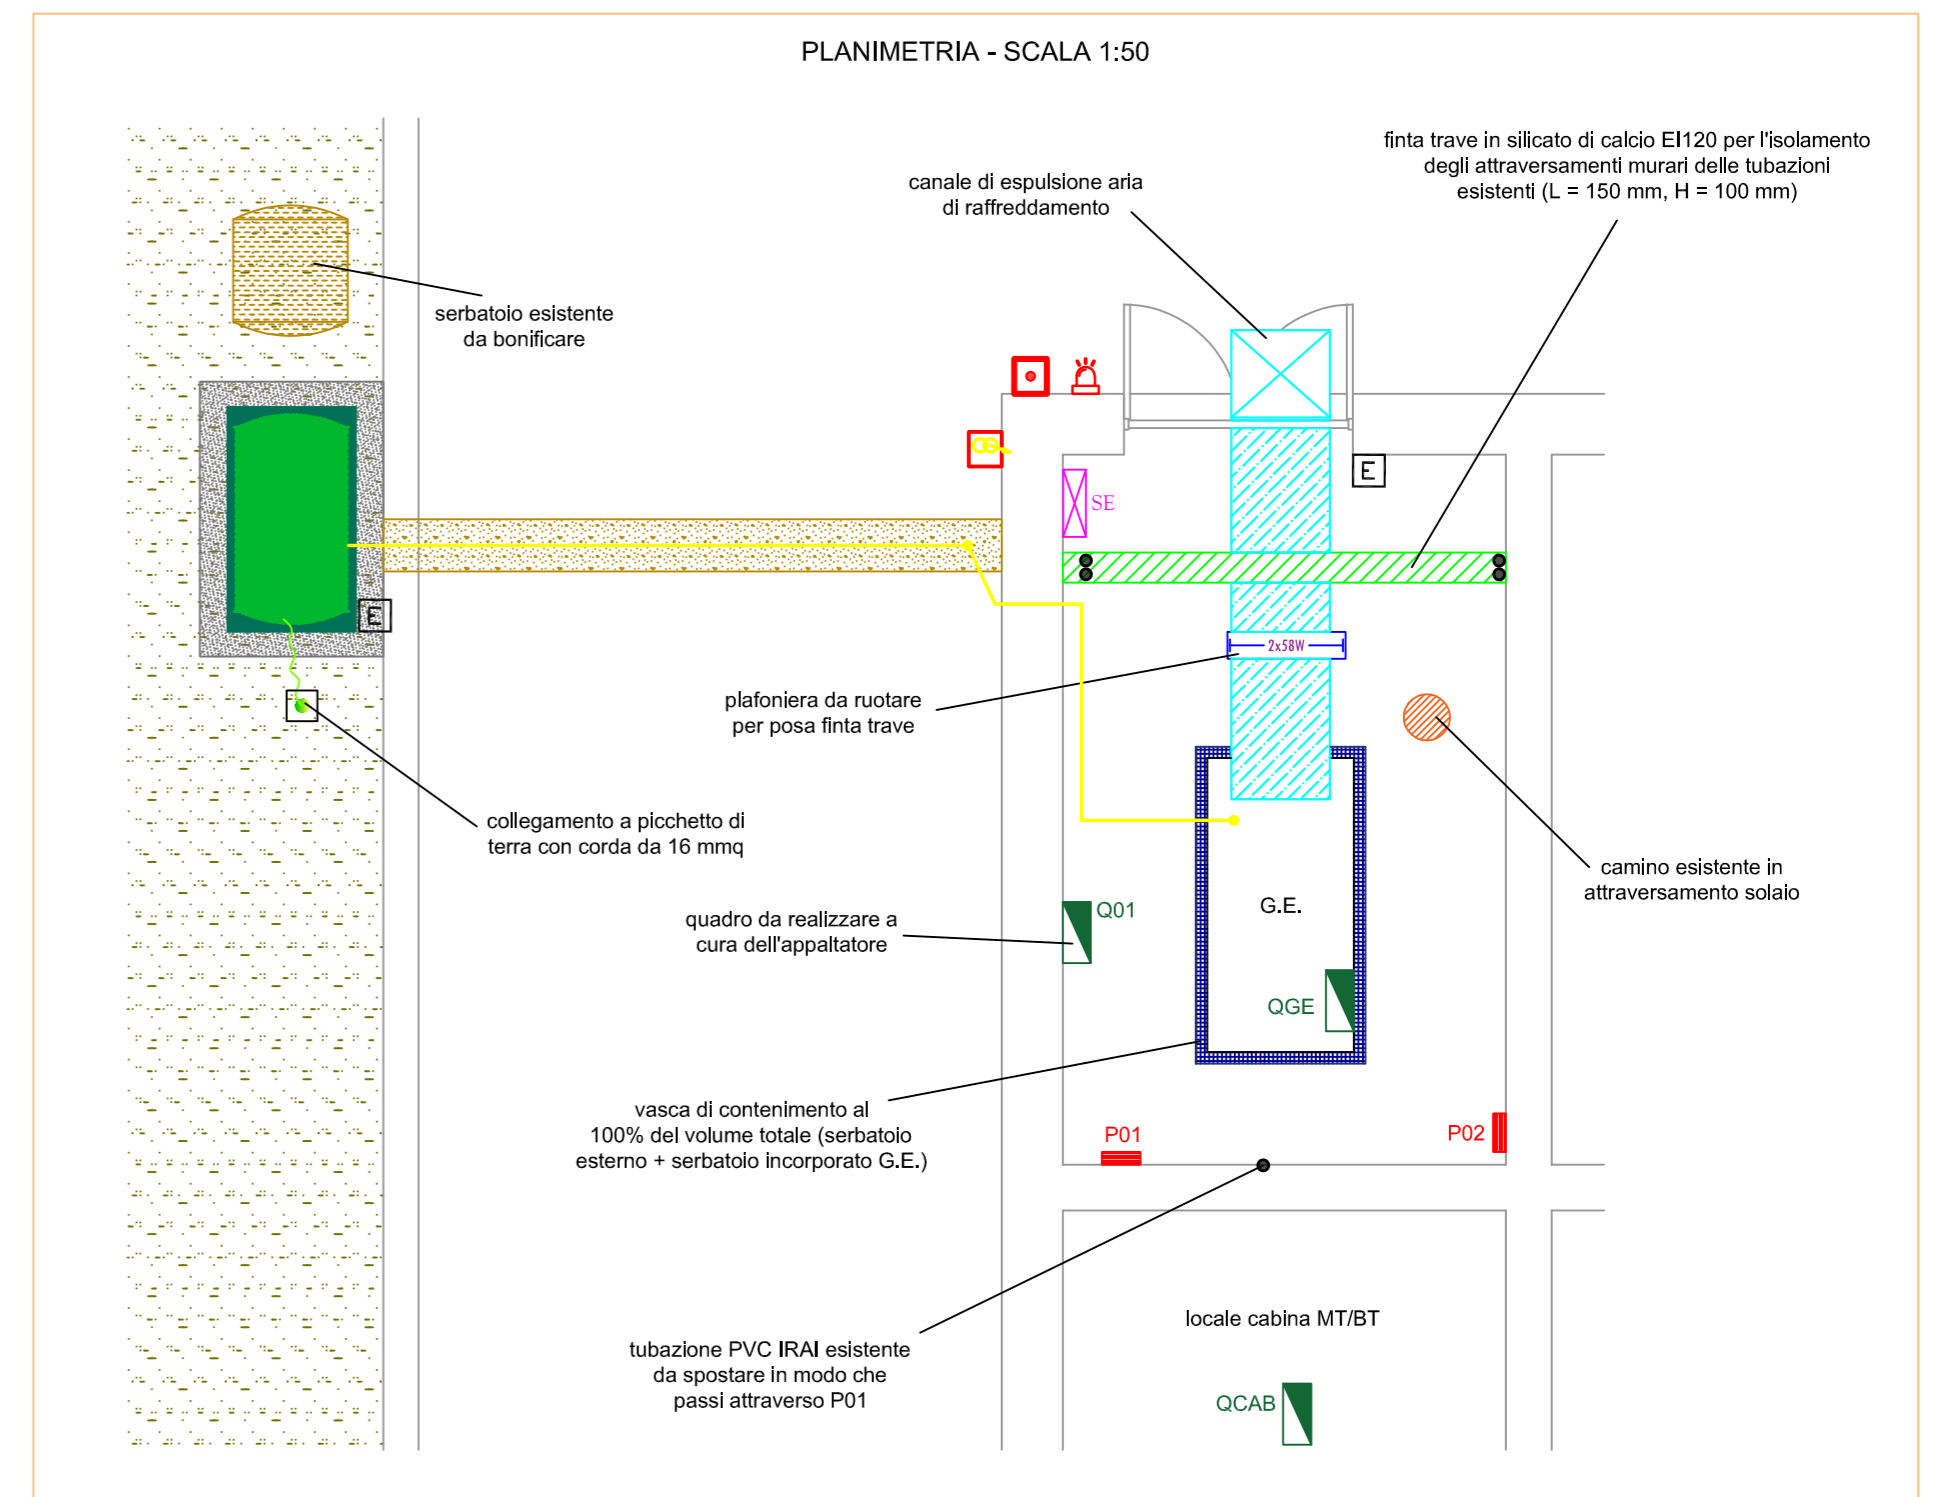
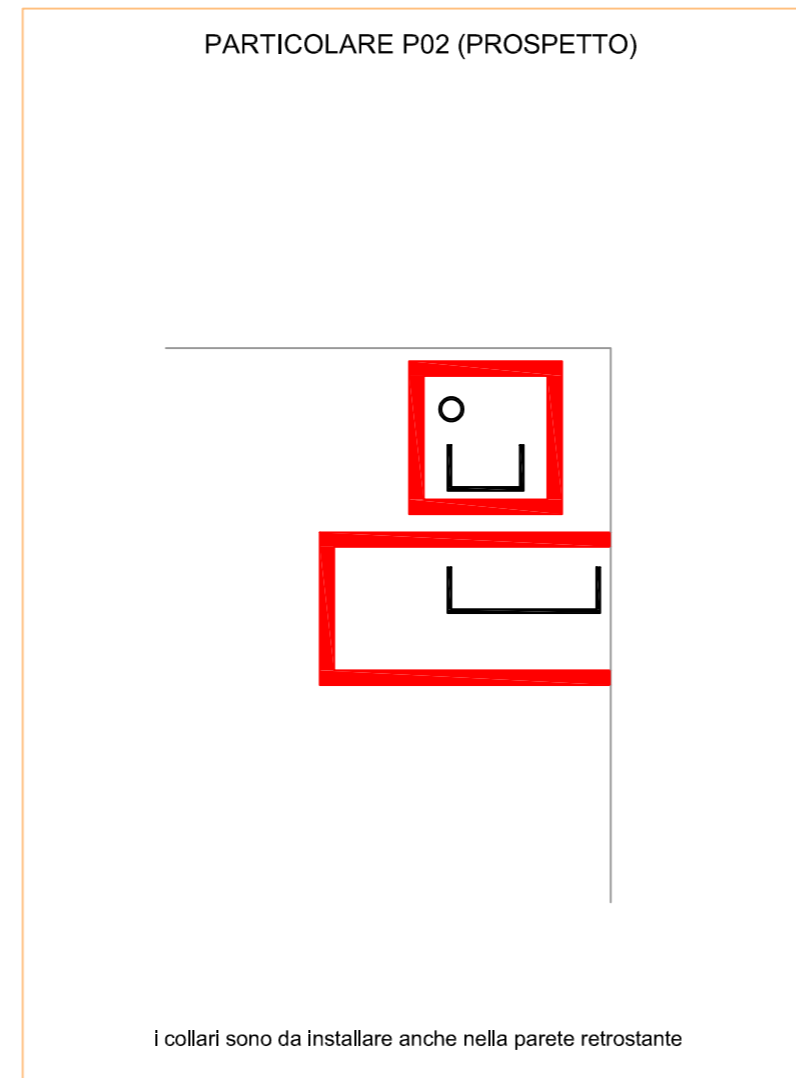


LEGENDA	
	tubazione gasolio
	valvola di intercettazione a membrana
	elettrovalvola a due vie
	valvola a strappo
	maniglia per valvola a strappo
	elettropompa
	pompa manuale
	quadro elettrico
	pulsante di emergenza
	limitatore di carico
	lampada di emergenza
	estintore
	giunto dielettrico
	attraversamento struttura REI
	allarme optoacustico
	collare antifluoco singolo
	collare antifluoco doppio

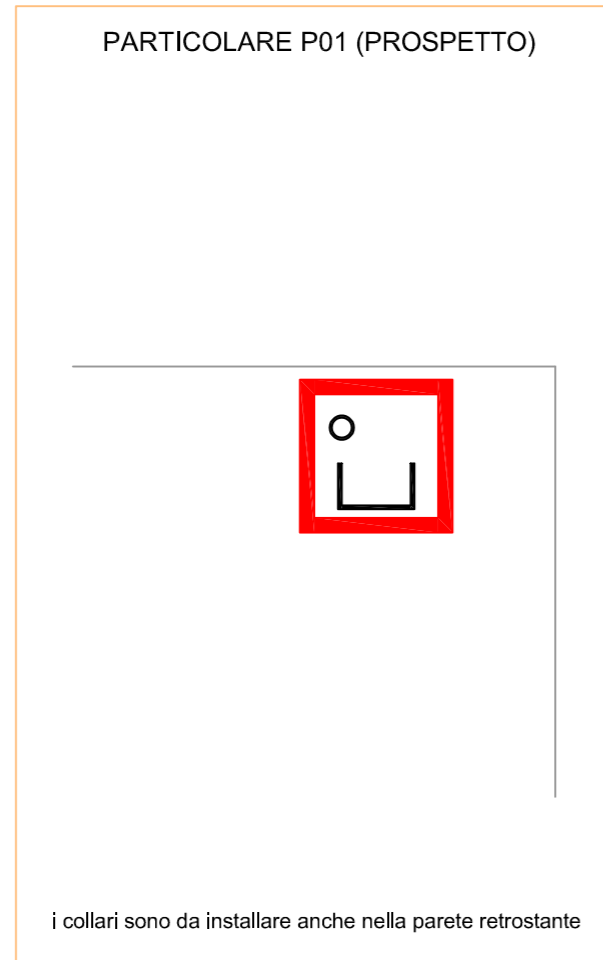

Ordine degli Ingegneri della provincia di ANCONA
 Ing. Maurizio BORDONI
 n. 3502
 Ingegneria Industriale

ING. MAURIZIO BORDONI
 IMPIANTISTICA - ENERGETICA
 ANTINCENDIO
 C.so Mazzini 170 - 60121 Ancona (AN)
 tel.: 3311510712 - e-mail: maurizio.bordoni@customstudio.eu

COMMITTENTE
 ISPRA, VIA CA' FORNACETTA 9, OZZANO DELL'EMILIA (BO)

OGGETTO
 OPERE EDILI ED IMPIANTISTICHE IN RELAZIONE ALL'INSTALLAZIONE DI UN NUOVO GRUPPO ELETTOGENO A SERVIZIO DEI LABORATORI DELLA SEDE ISPRA DI OZZANO DELL'EMILIA (BO)

ELABORATO				DATA	
ELABORATI GRAFICI				SETTEMBRE 2024	
COMM.	FORM.	SCALA	TAV.	PAG.	REV.
C0922	A2	/	A01	01/01	1